


PIANO PRIMO

APPARTAMENTO 4

PIANO PRIMO
APPARTAMENTO 4 = mq. 60.80
BALCONE = 20.82 x 0.50 = mq. 10.41
TOTALE mq. 71.21

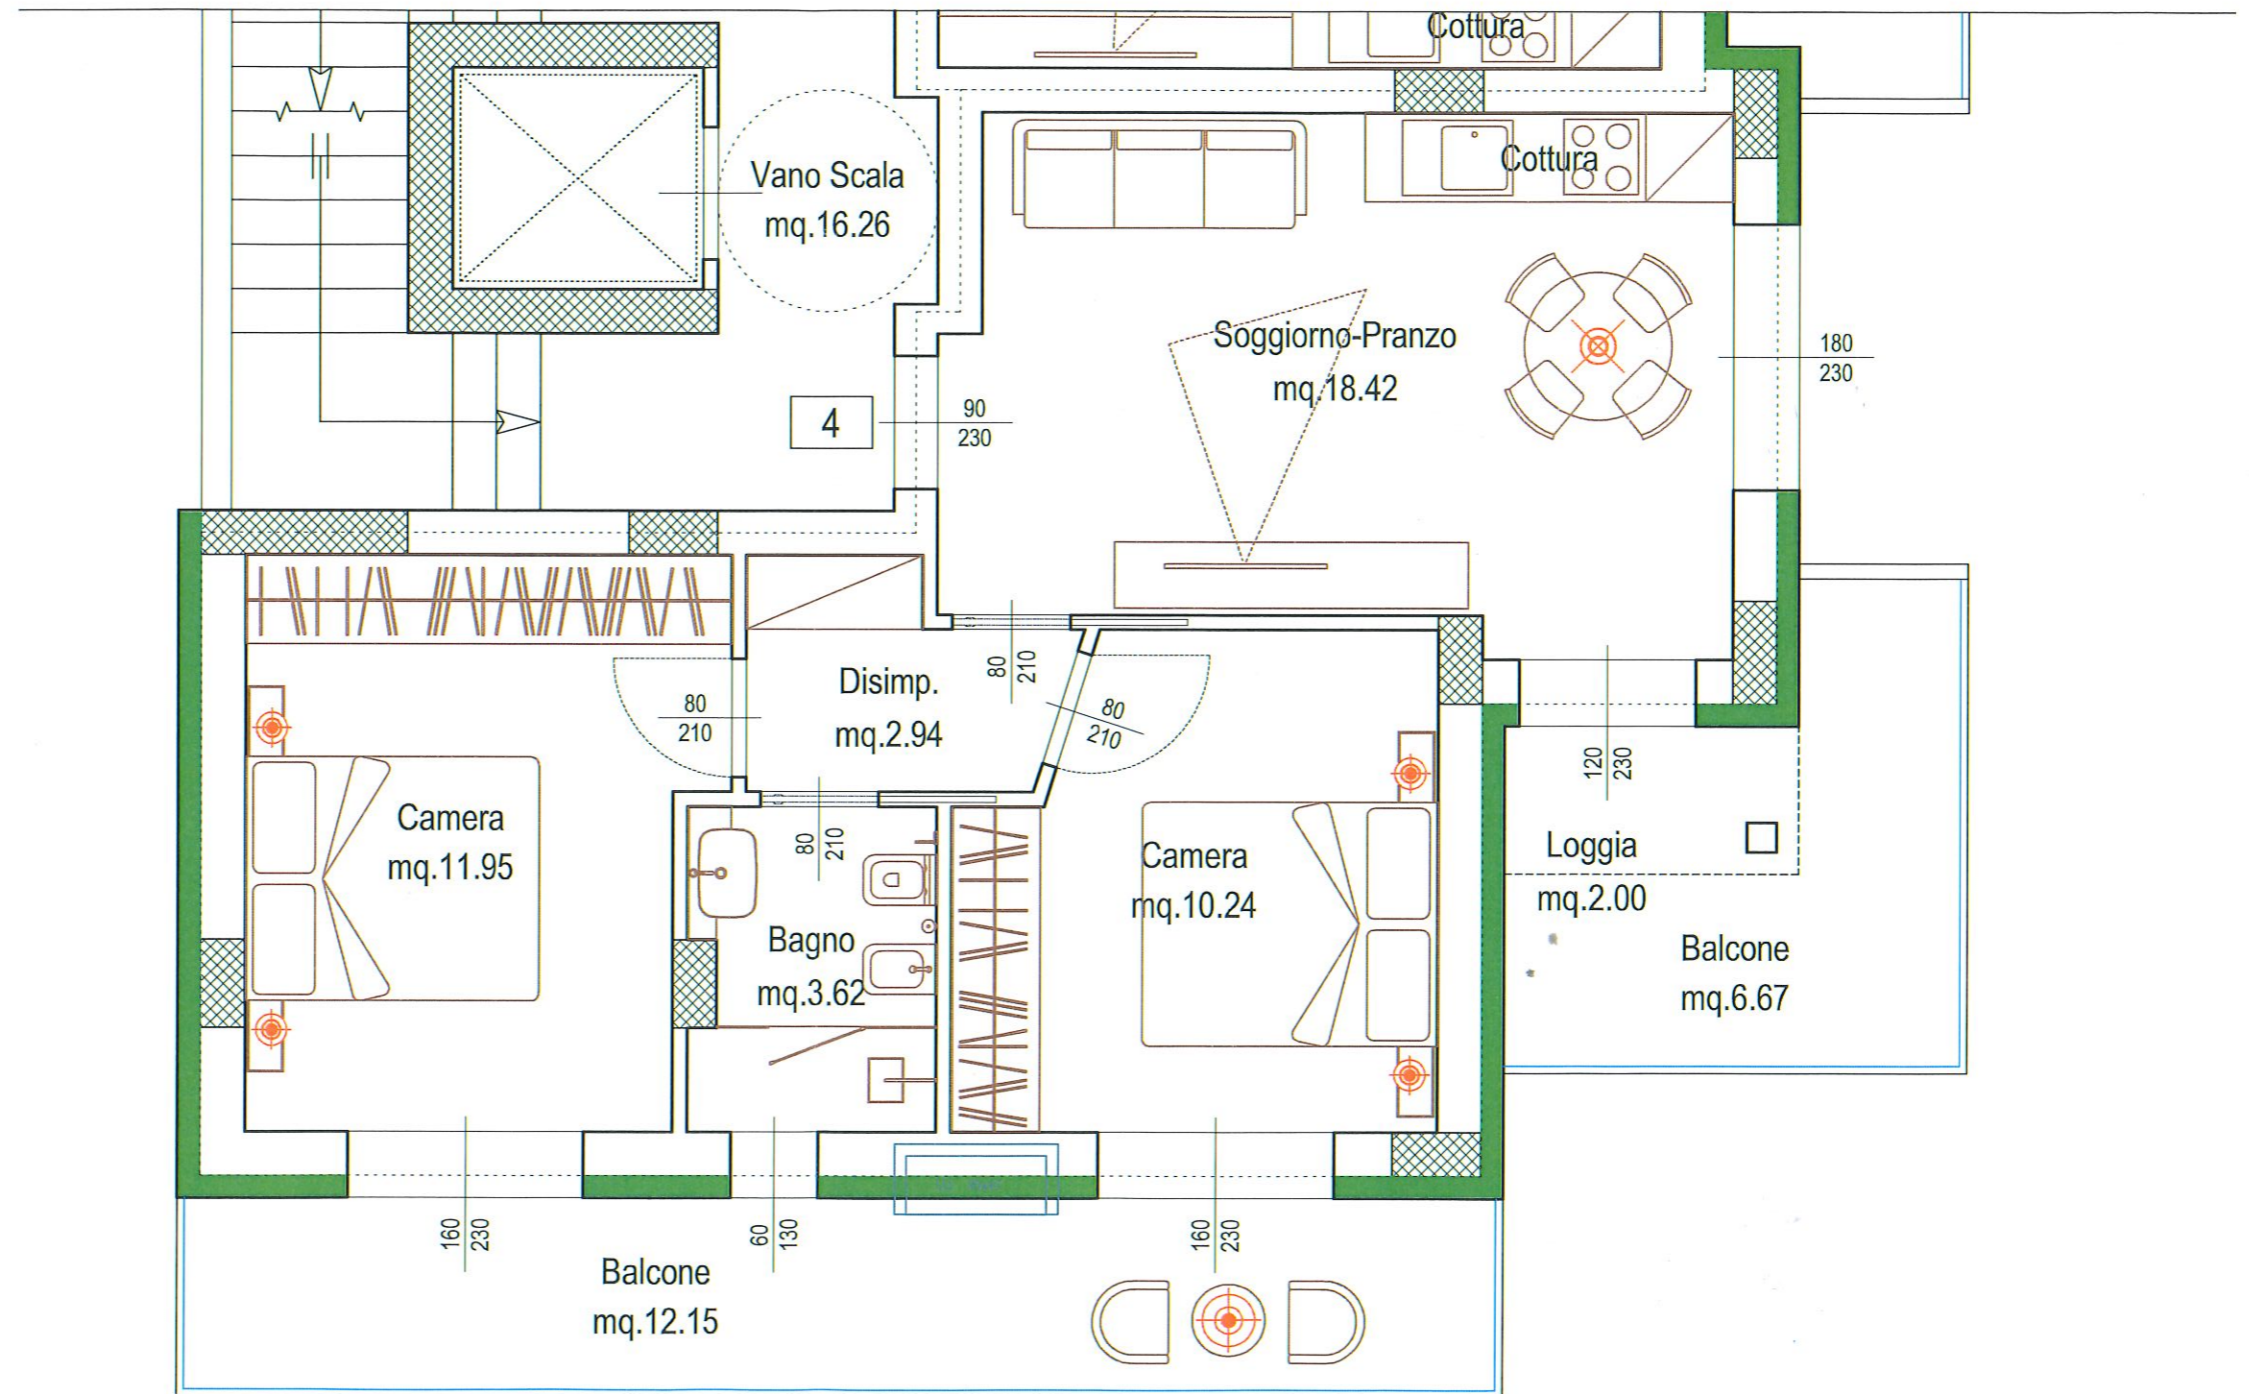

Le superfici potrebbero subire lievi variazioni in funzione delle tolleranze di cantiere ed eventuali varianti